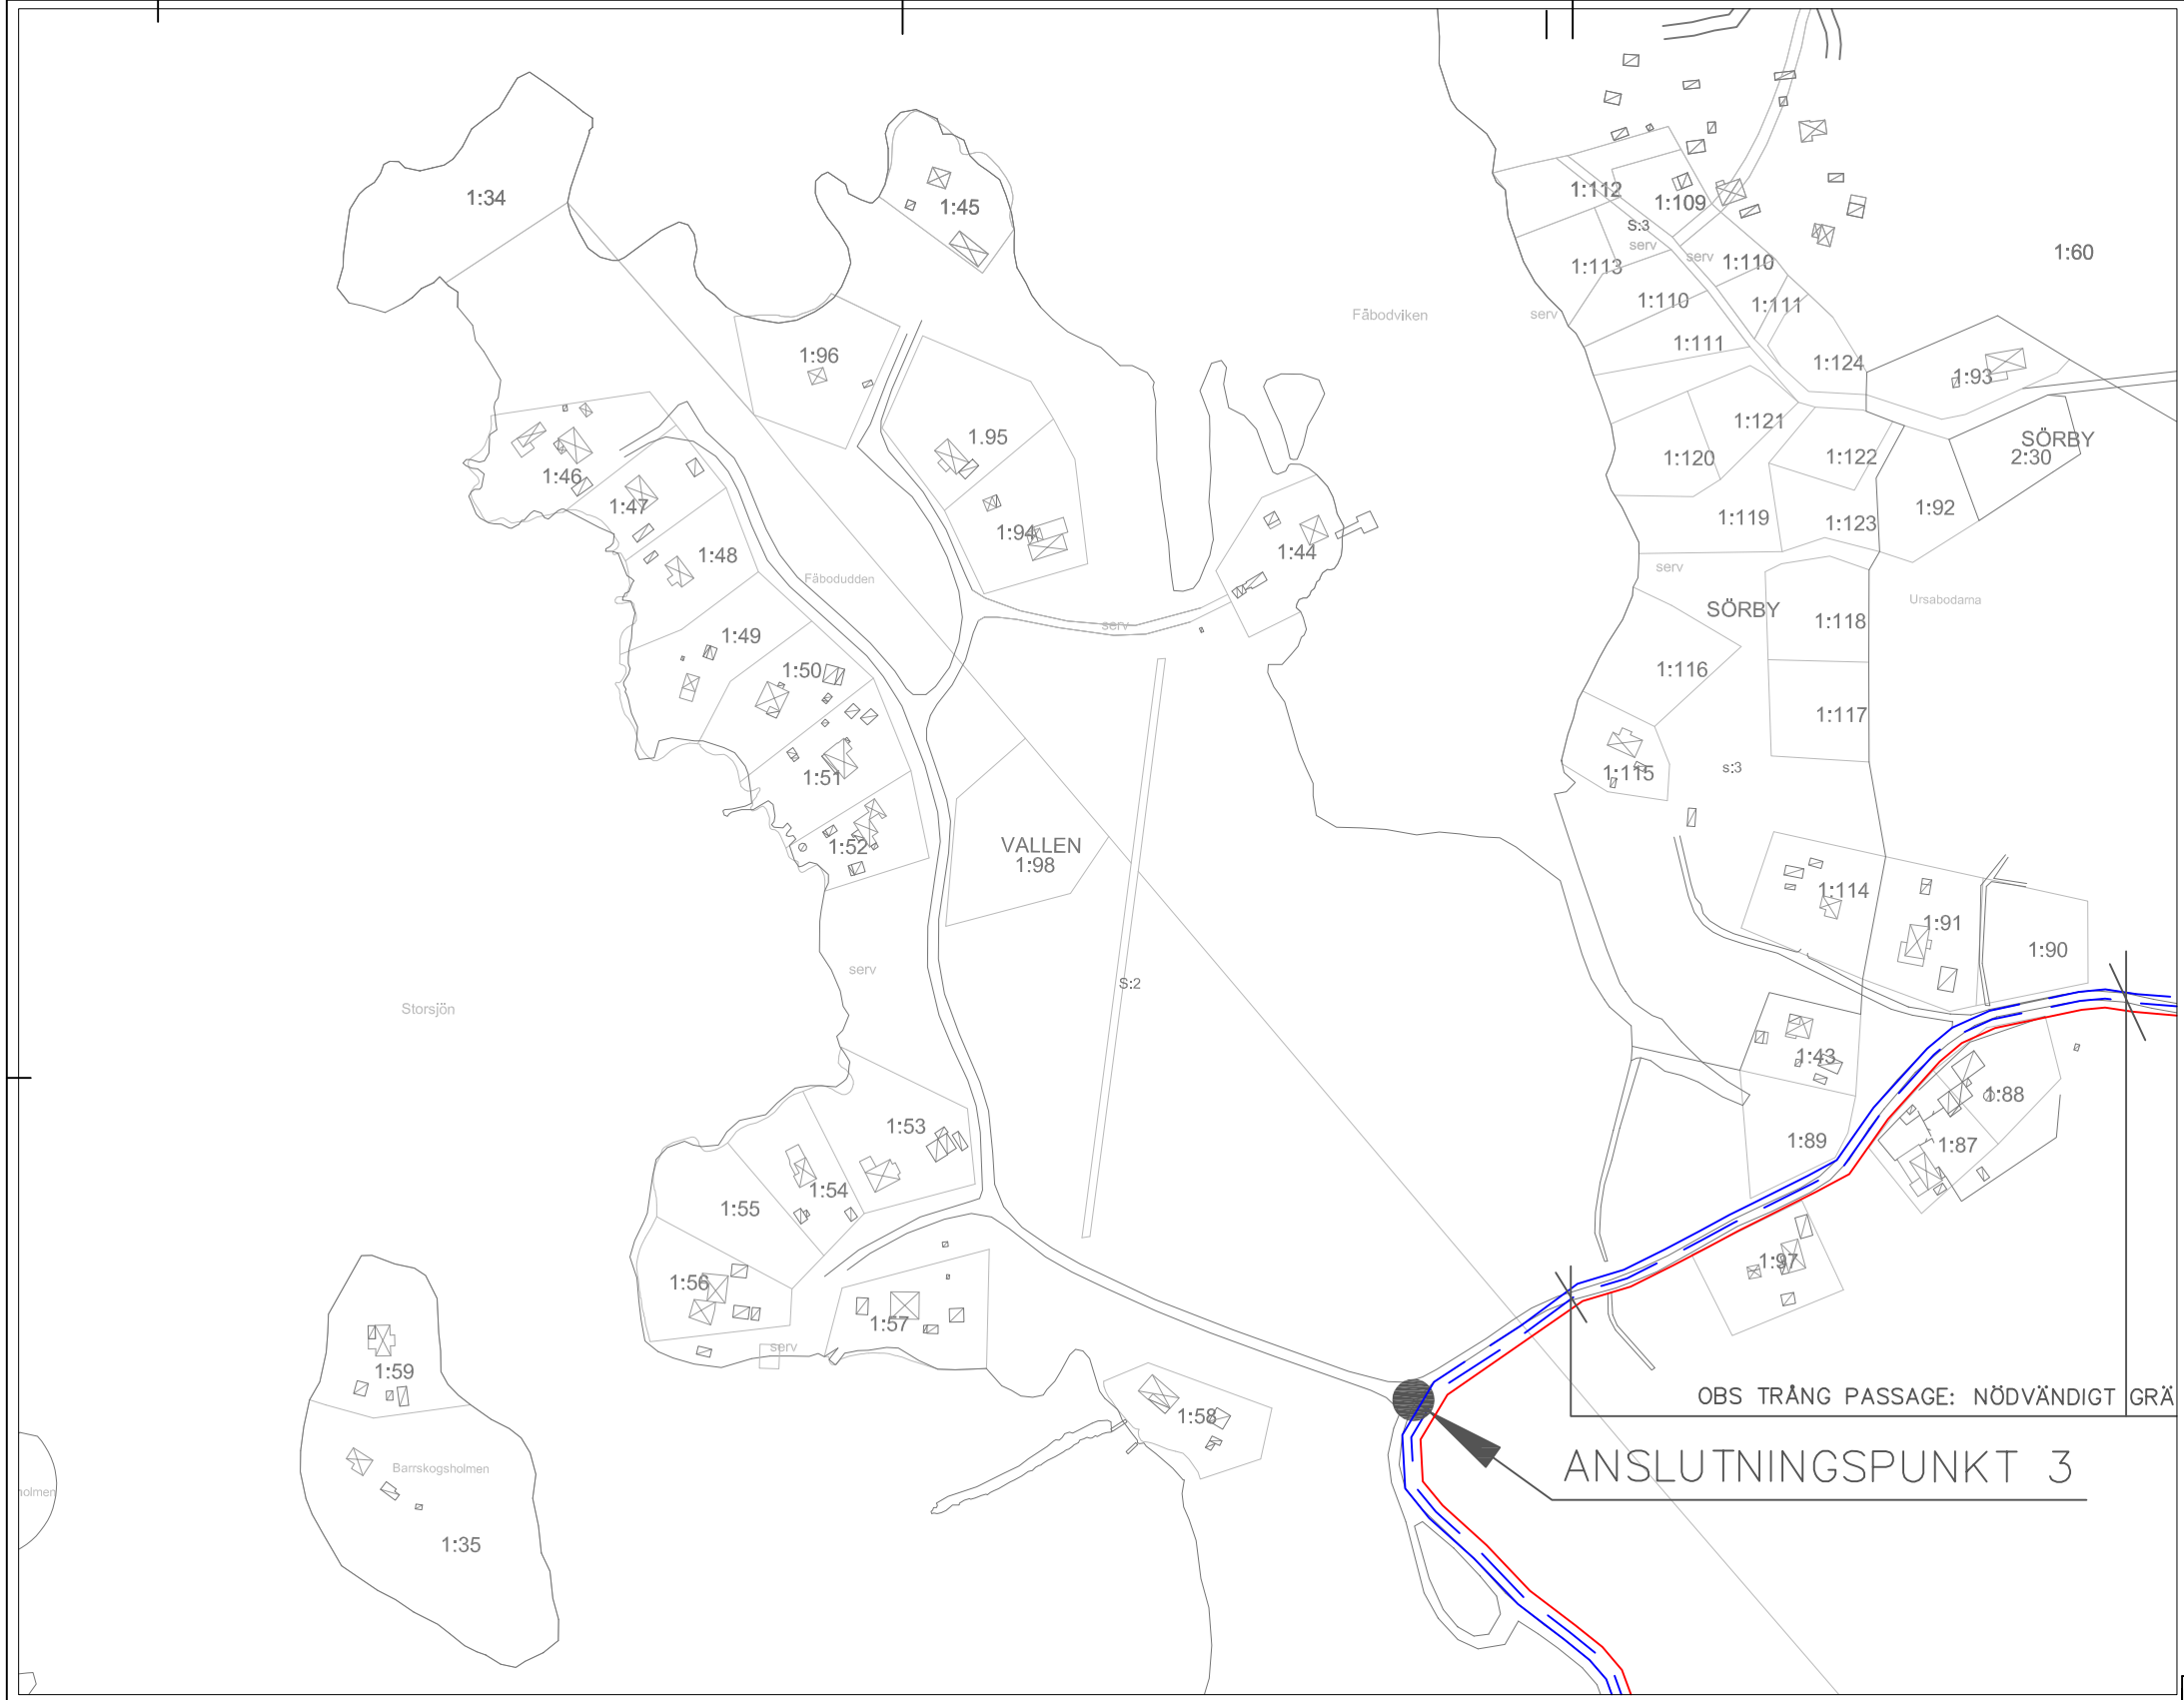

ORIENTERINGSPLAN:

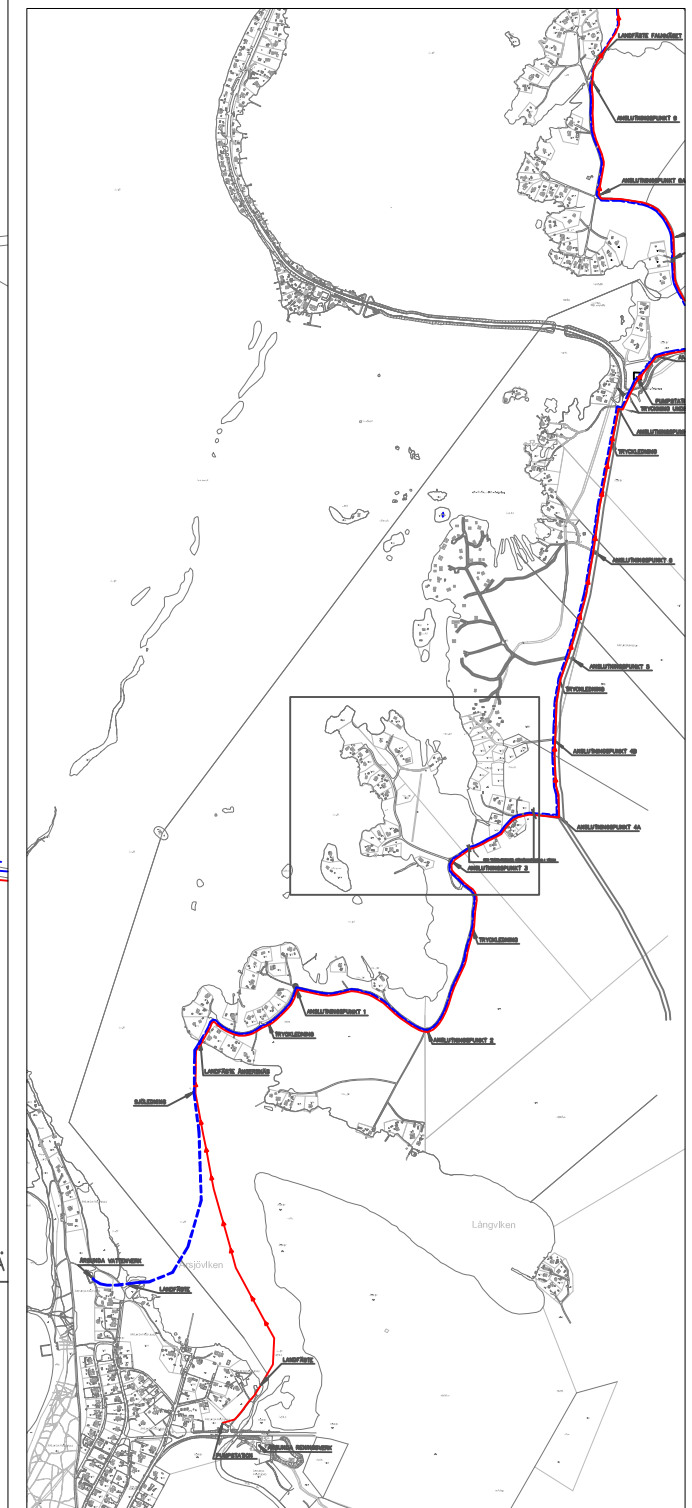

REV	ANT	REVIDERINGEN AVSER	SIGN	DATUM

Sandviken ENERGI

RITAD AV	KONSTRUERAD AV	GRANSKAD AV
A. Cad	F.H	
2010–05–21		

FÖRSLAGSHANDLING

LEDNINGSDRAGNING VATTEN OCH SPILL

ROTVIKEN

SKALA 1:2500

ARBETSNUMMER	RITNINGSNUMMER	REV
	R15–01	