


ORIENTERINGSPLAN:

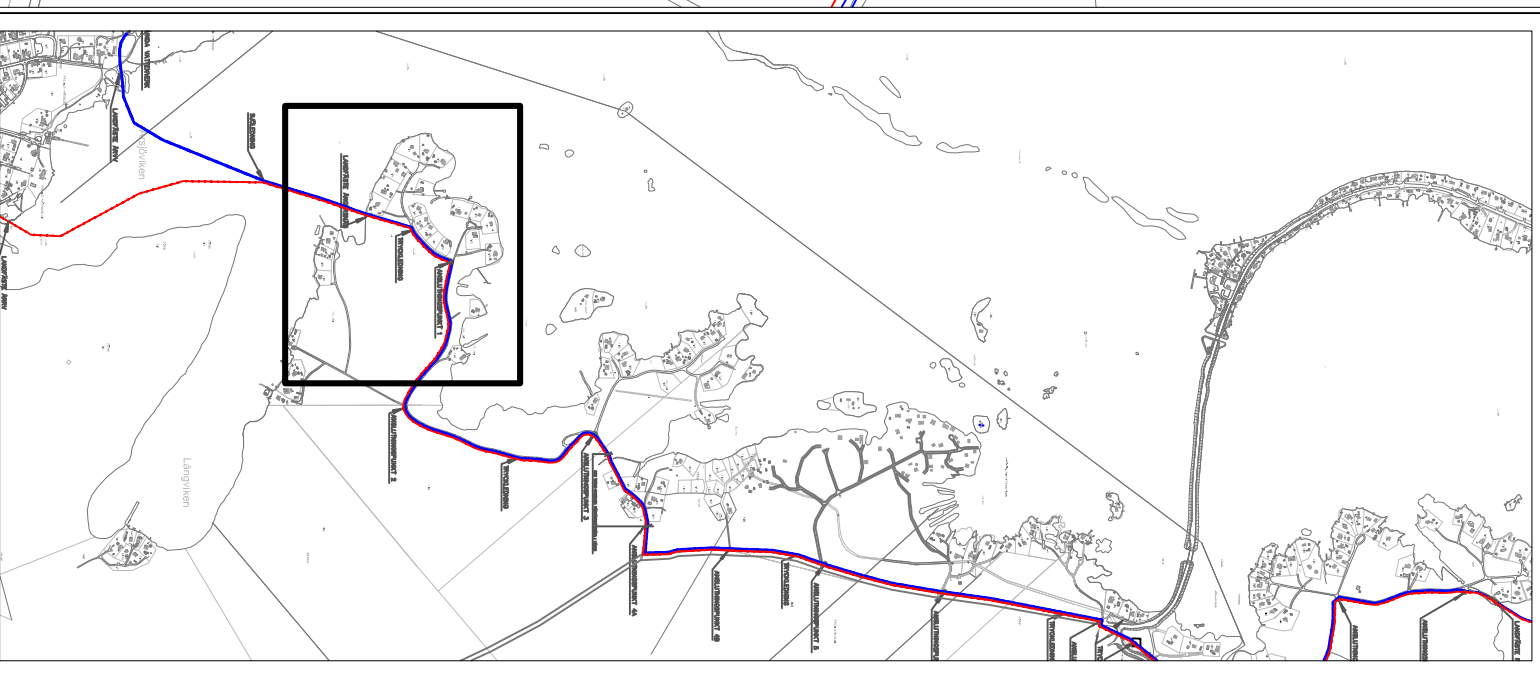

REV	ANT	REVIDERINGEN AVSER	SIGN	DATUM

FÖRSLAGSHANDLING  
LEDNINGSDRAGNING VA  
ÅNGERSNÄS VÄSTRA

SKALA 1:2500

ARBETSNUMMER | RITNINGSNUMMER | REV




RITAD AV  
A. Cod

KONSTRUERAD AV  
F. HELLBOM

GRANSKAD AV

2010-07-05

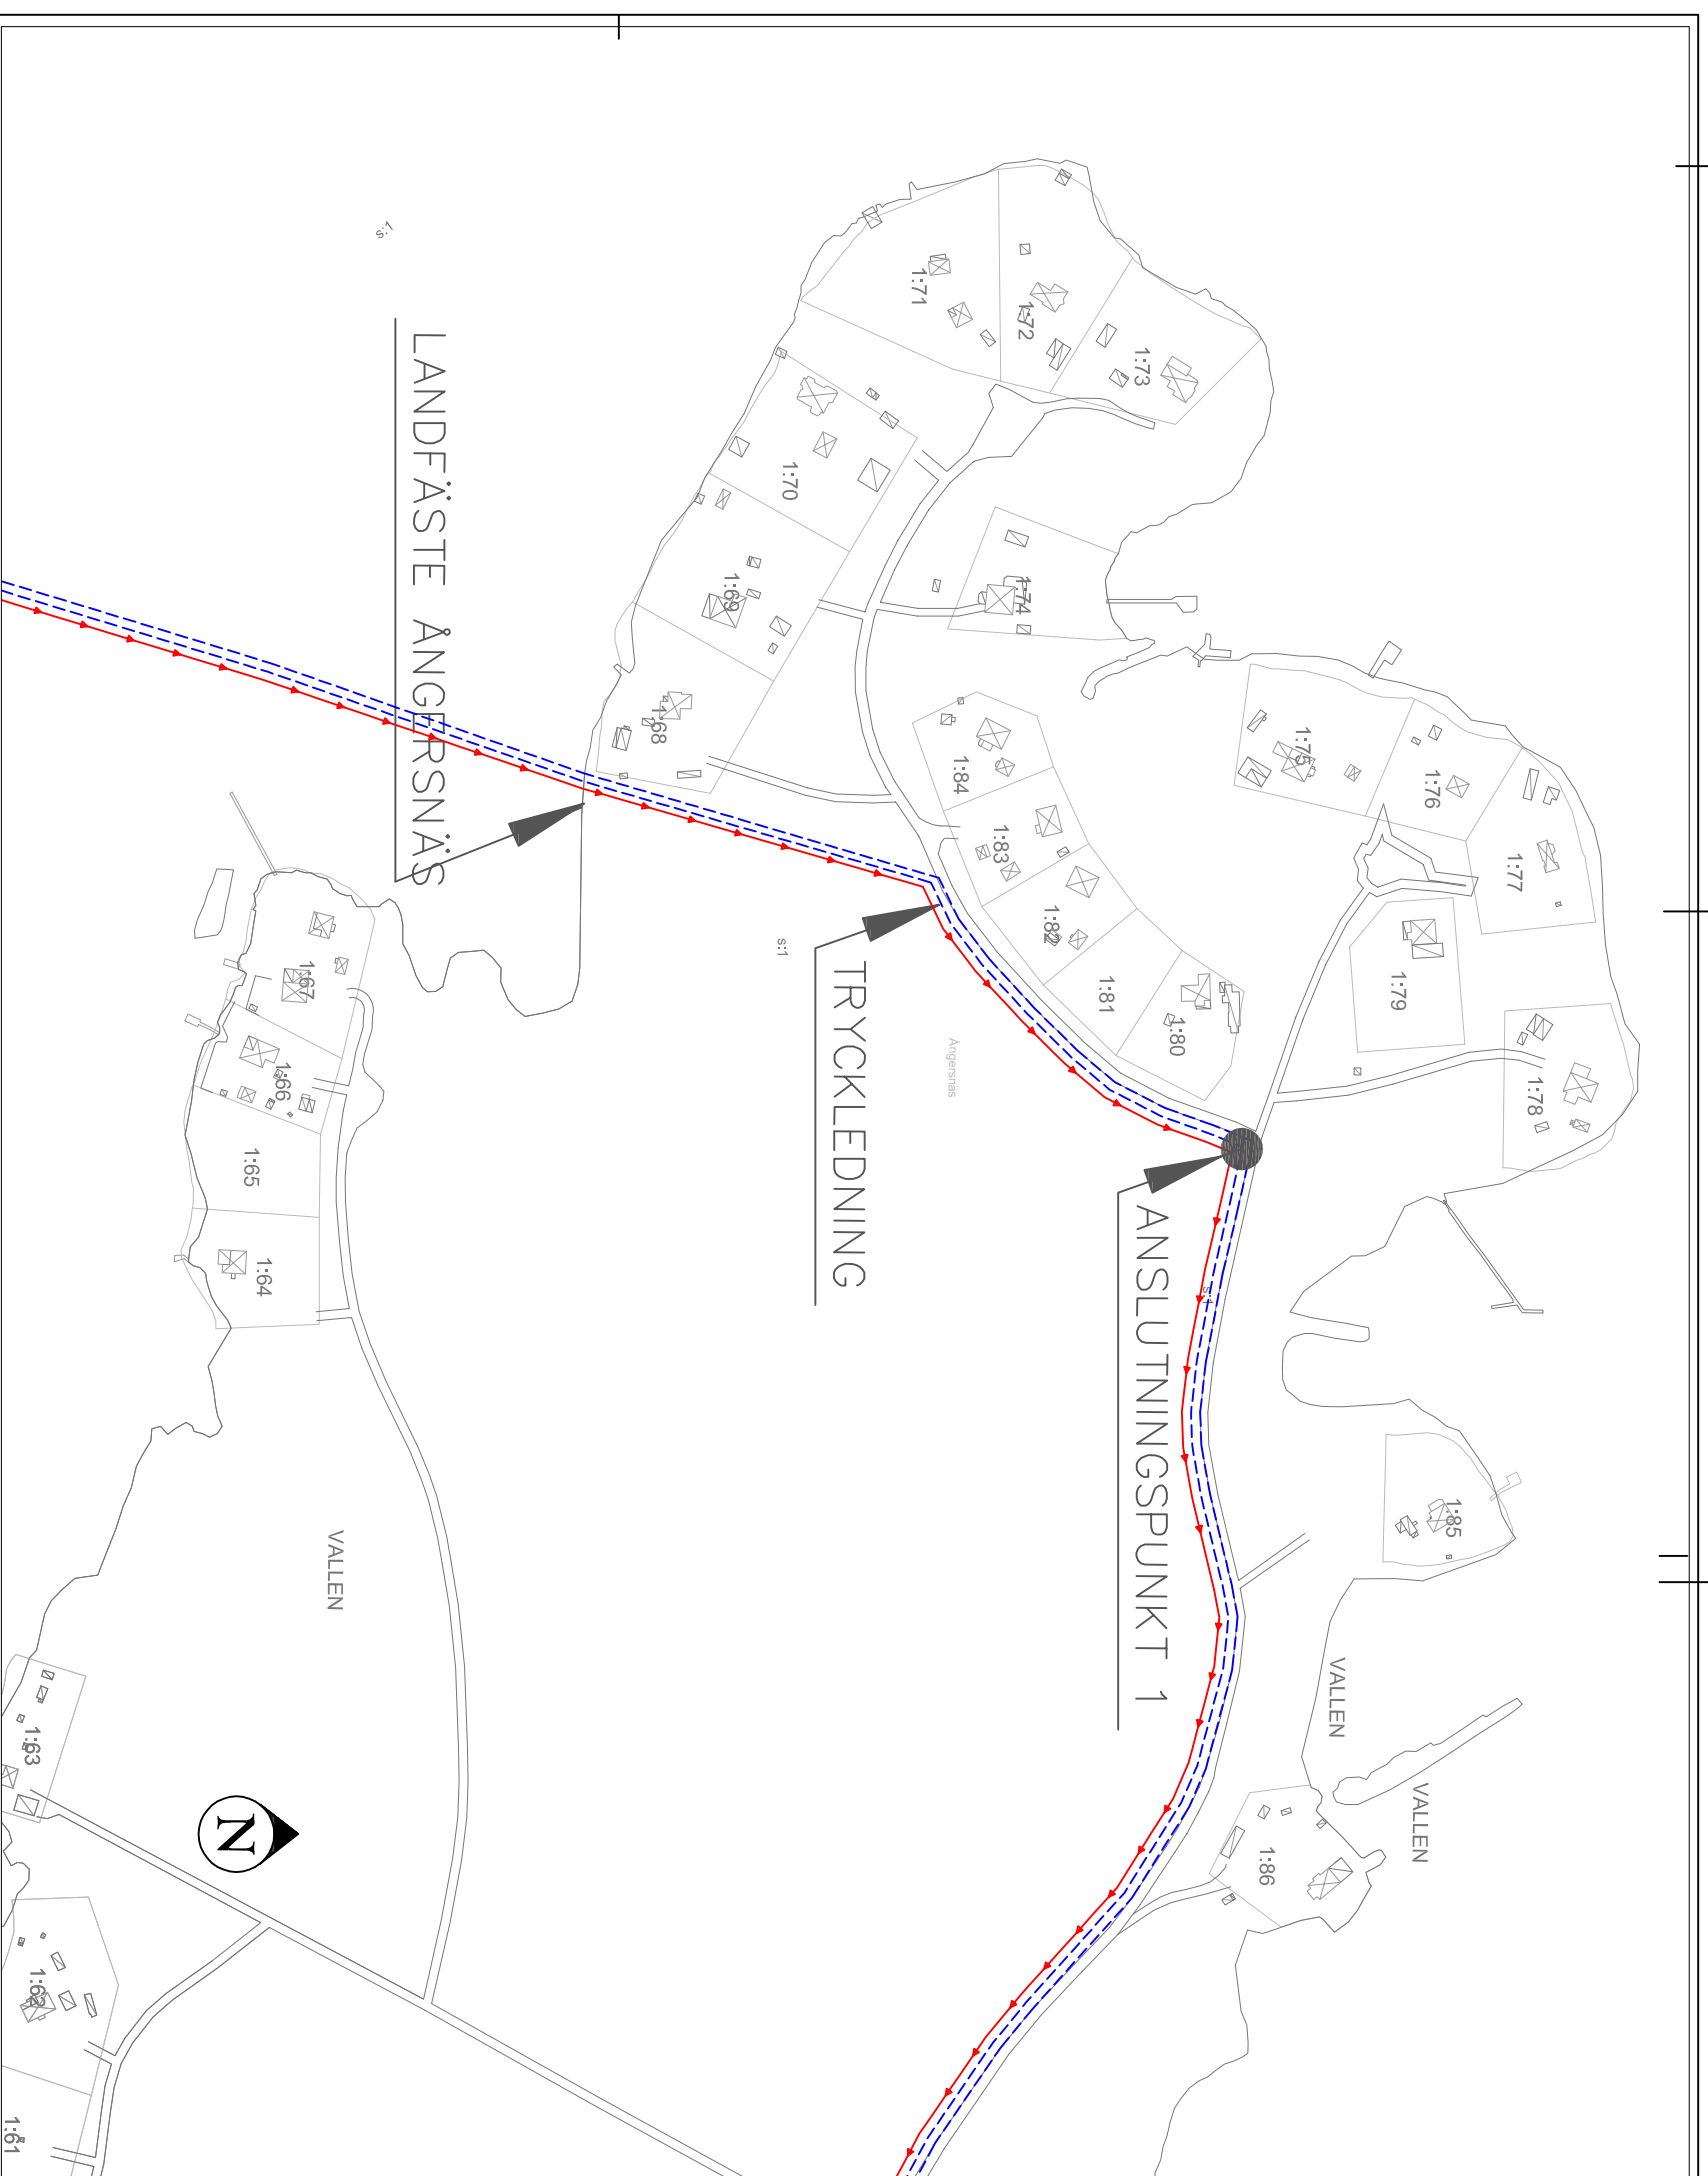

V

IA