


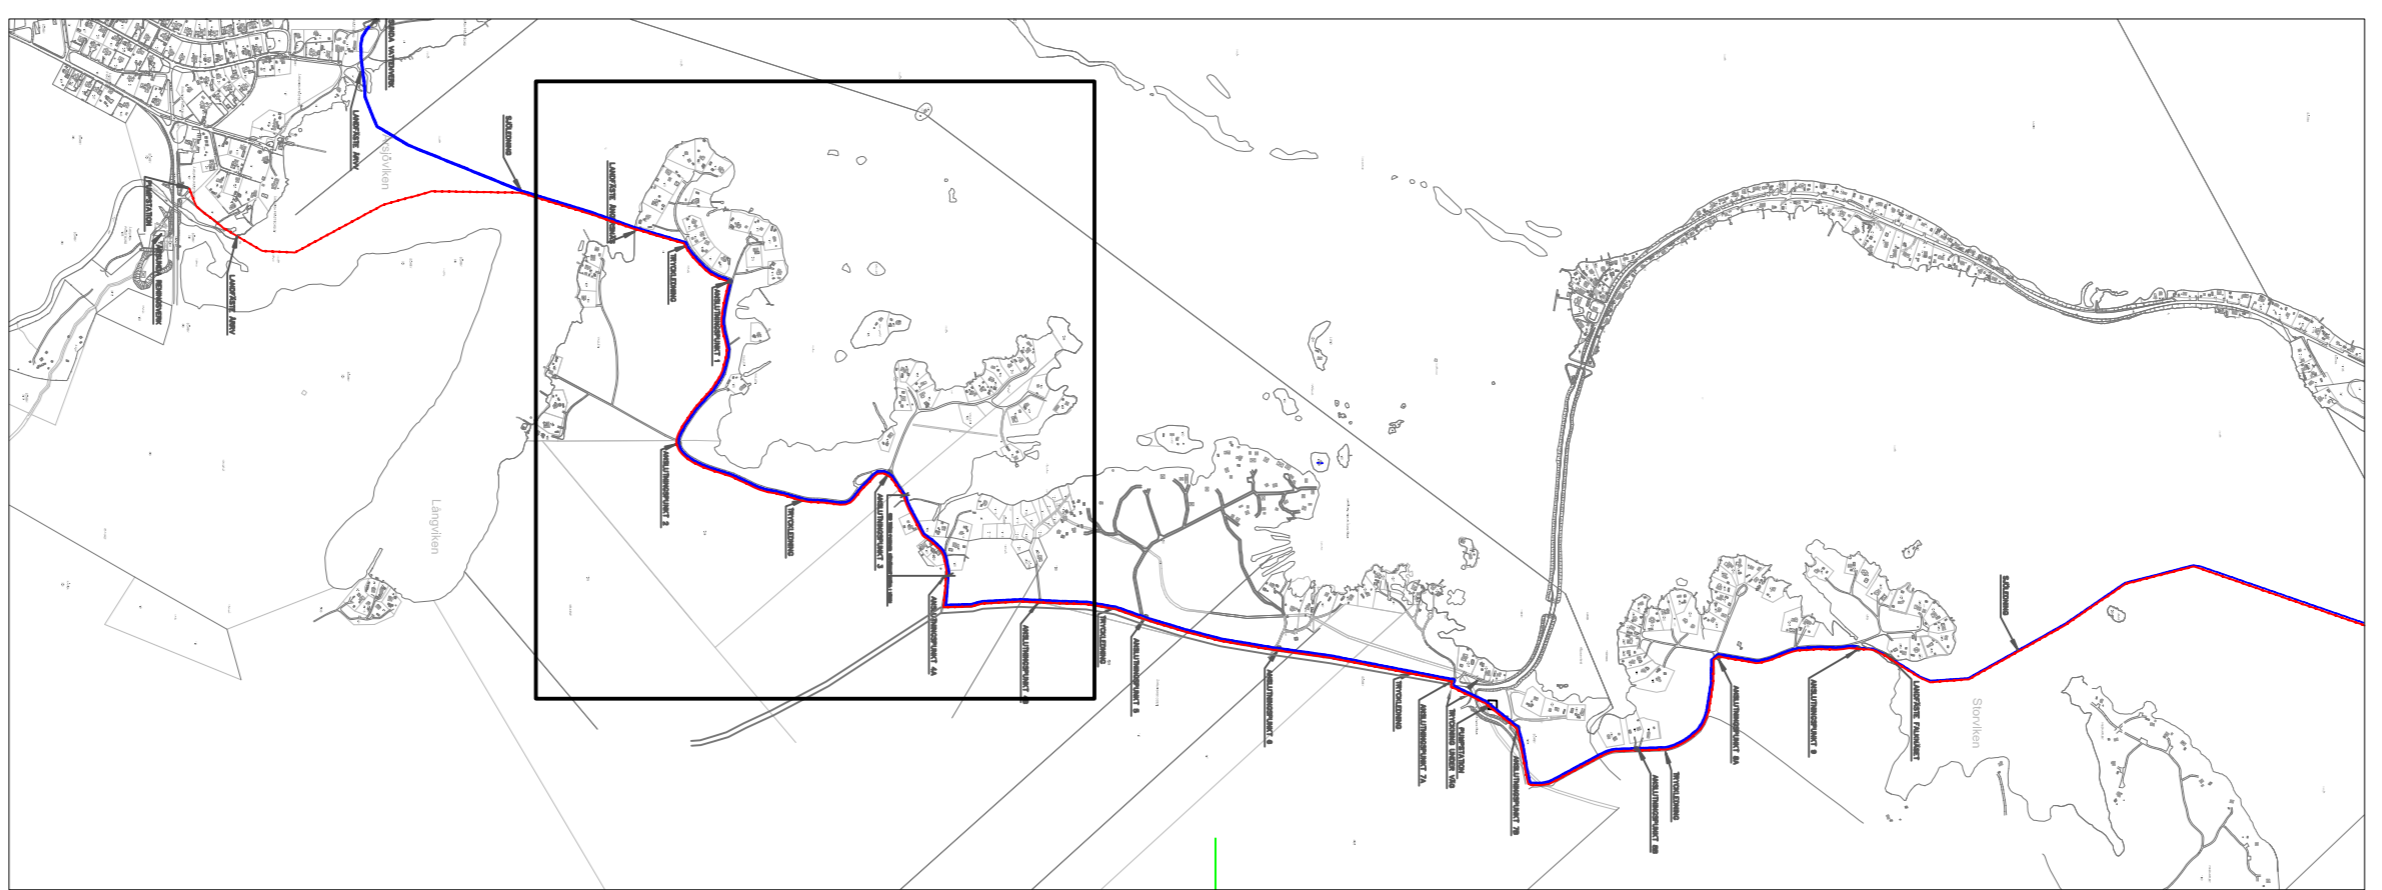

- TECKENFÖRKLARING:
- TRYCKSPILL DIM 180
 - VATTEN FALKÅSSET DIM 125
 - RESERVVATTEN SANDVIKEN DIM 355
 - ANSLUTNINGSPUNKT B AVSER ÖNSKEMÅL DIM AP



LETT	AVT	ANSLUTNINGSPUNKT	TRYCKLEDNING	RESERVVATTEN	VATTEN	ANSLUTNINGSPUNKT	TRYCKSPILL
FÖRESLAGSHANDLING							
ÅRSINDA - BÄNGS NY LEDNINGSDRÄNING VA							
FÖRSLAGSUTARBETARE: FRIELLEBOM DATUM: 2016-07-06 FALKÅSSET KALLHÅLET SKALA: 1:2500							